


Seminargebäude - Dorotheenstraße 24

Erdgeschoss

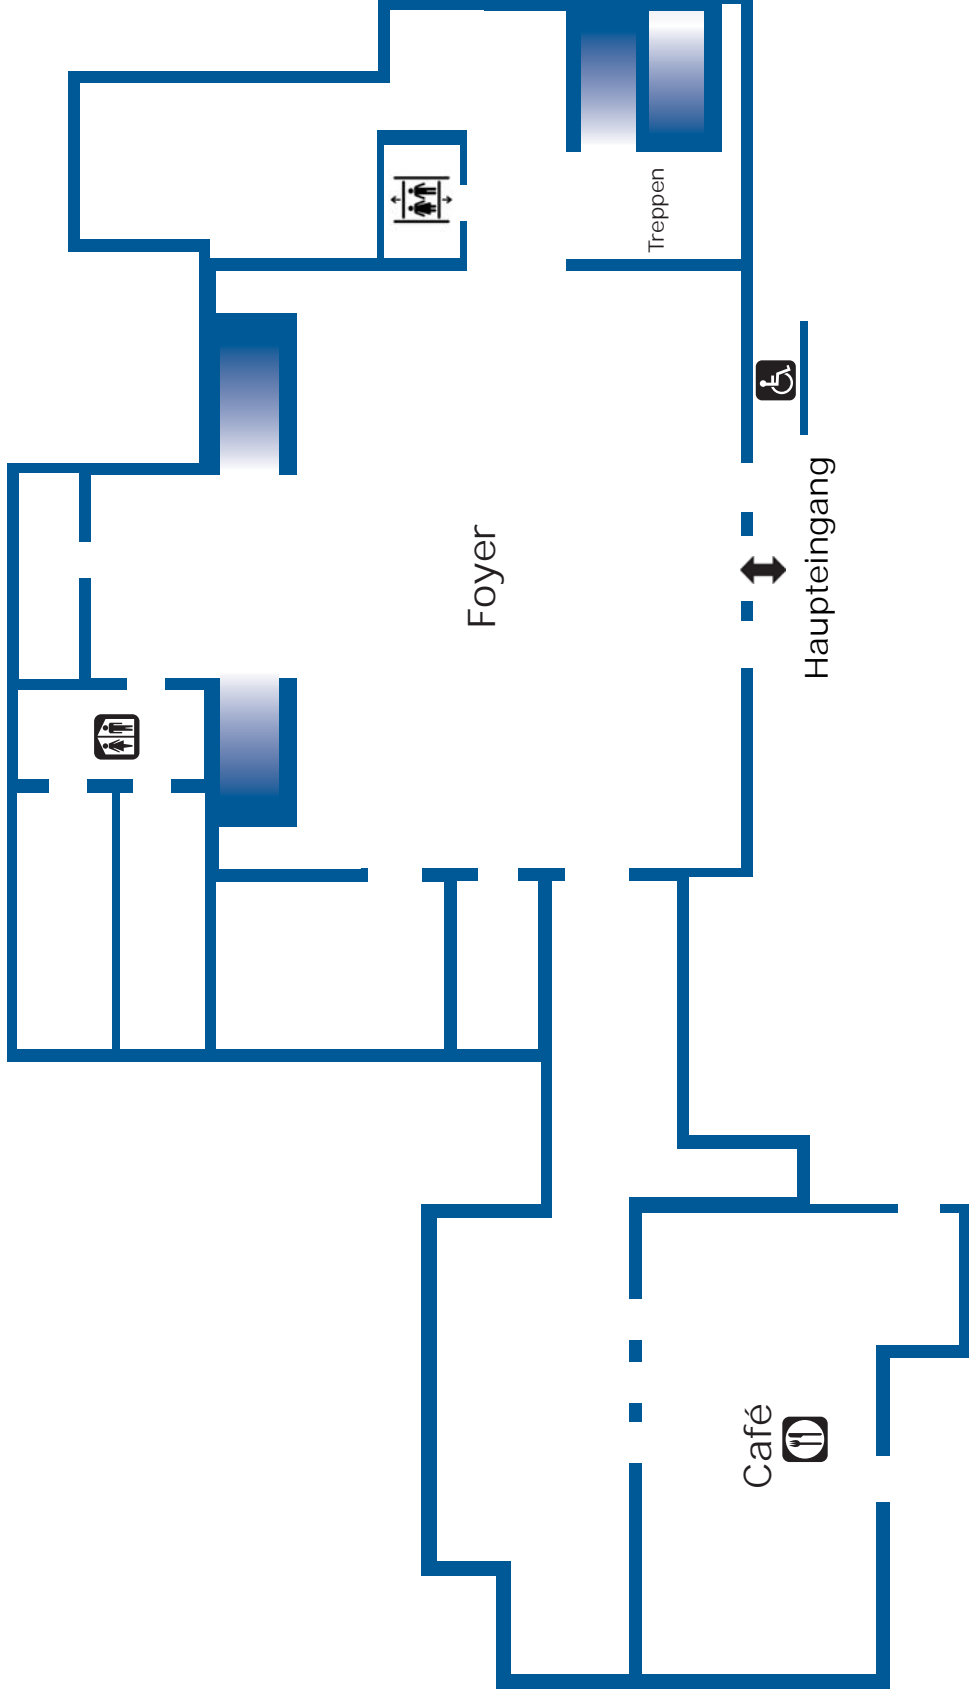

Dorotheenstraße

Georgenstraße